



Legenda:

-  Elementy stałe
-  Ścianki nadające się do demontażu



skala 1:100

Budynek **C2**

Kondygnacja **PARTER**


Lokal **C2.0.3**



Liczba pokoi: **2**

Powierzchnia lokalu: **40,05 m²**

Hol	4,96m ²
Łazienka	4,43m ²
Sypialnia	10,76m ²
Salon + aneks kuchenny	19,90m ²
Ogródek	21,94m ²

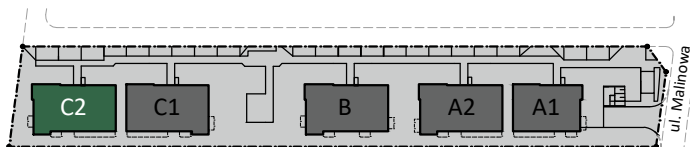

Podane wysokości parapetów z tolerancją +/- 3cm. Powierzchnia użytkowa lokalu mierzona zgodnie z normą PN-ISO-9836:2015-12, zgodnie z którą do powierzchni lokalu nie wliczono powierzchni pod ściankami działowymi nadającymi się do demontażu.

Schemat zagospodarowania terenu



MAKURAT INVEST

Biurow Sprzedaży Mieszkań
Makurat Invest
ul. Jabłoniowa 7, 83-330 Żukowo

www.makuratinvest.pl
t: +48 607 030 845
e: sprzedaz@makuratinvest.pl
www.facebook.com/makuratinvest