


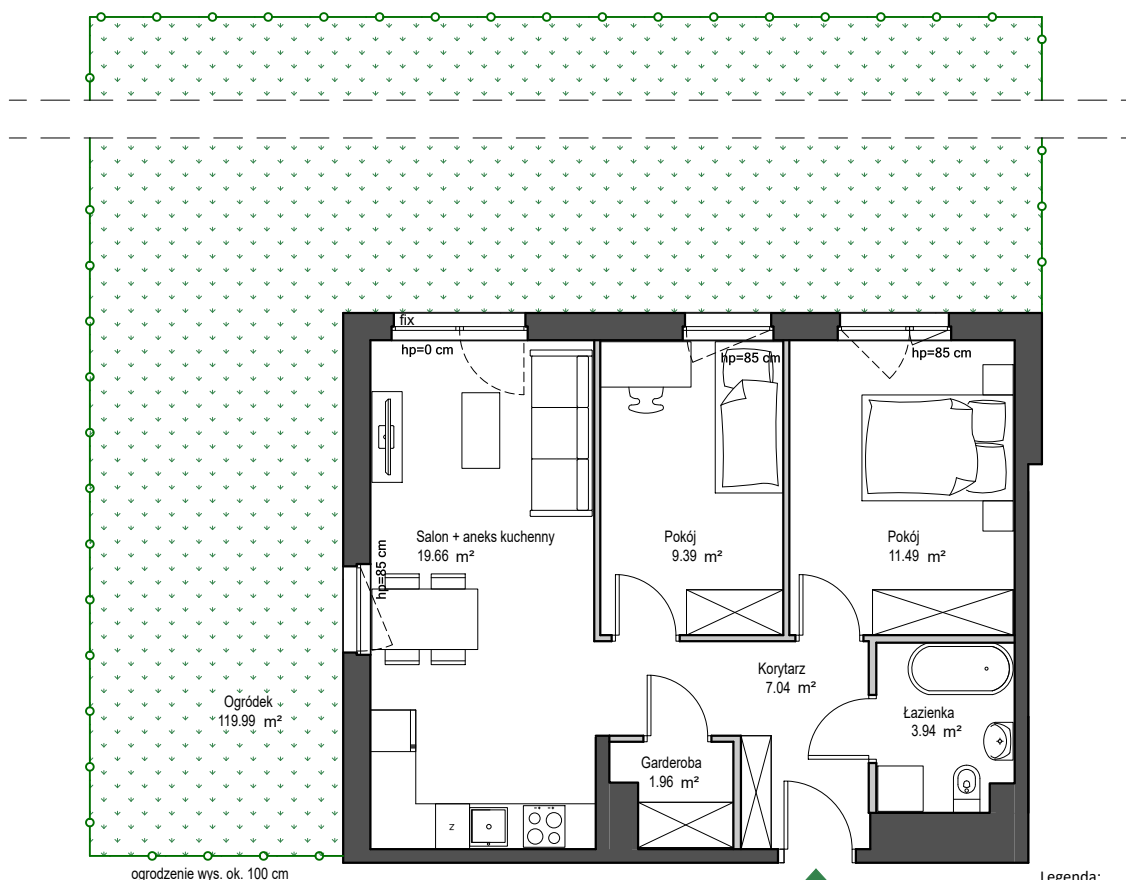

Legenda:

- Elementy stałe
- Ścianki nadające się do demontażu
- Część nieotwieralna okna
- Część rozwierno-uchylna okna
- Część rozwierna okna
- Ażurowe przesłony

1. Powierzchnia użytkowa lokalu mierzona zgodnie z Rozporządzeniem Ministra Rozwoju z dnia 11 września 2020 r. w sprawie szczegółowego zakresu i formy projektu budowlanego i z normą PN-ISO -9836: 2022-07. Do powierzchni lokalu nie wliczono powierzchni pod ściankami nadającymi się do demontażu.
2. Wymiary pomieszczeń, lokalizację przyborów sanitarnych i innych elementów wyposażenia określono na podstawie projektu budowlanego. W trakcie budowy mogą wystąpić różnice w stosunku do stanu wynikającego z projektu, właściwe dla specyfikacji prac budowlanych.
3. Podane wysokości parapetów z tolerancją +/- 3 cm.
4. Wyposażenie lokalu widoczne na karcie lokalu jest propozycją aranżacji i nie stanowi zobowiązania umownego.



skala 1:100

Budynek **C**

Kondygnacja **PARTER**

Lokal **C.0.2**

Liczba pokoi: **3**

Powierzchnia lokalu: **53,48 m²**

Korytarz	7,04m²
Łazienka	3,94m²
Pokój	11,49m²
Pokój	9,39m²
Salon + aneks kuchenny	19,66m²
Garderoba	1,96m²

